


FREGUESIA\_SANTO ESPÍRITO  
APT17\_Baia da Maia

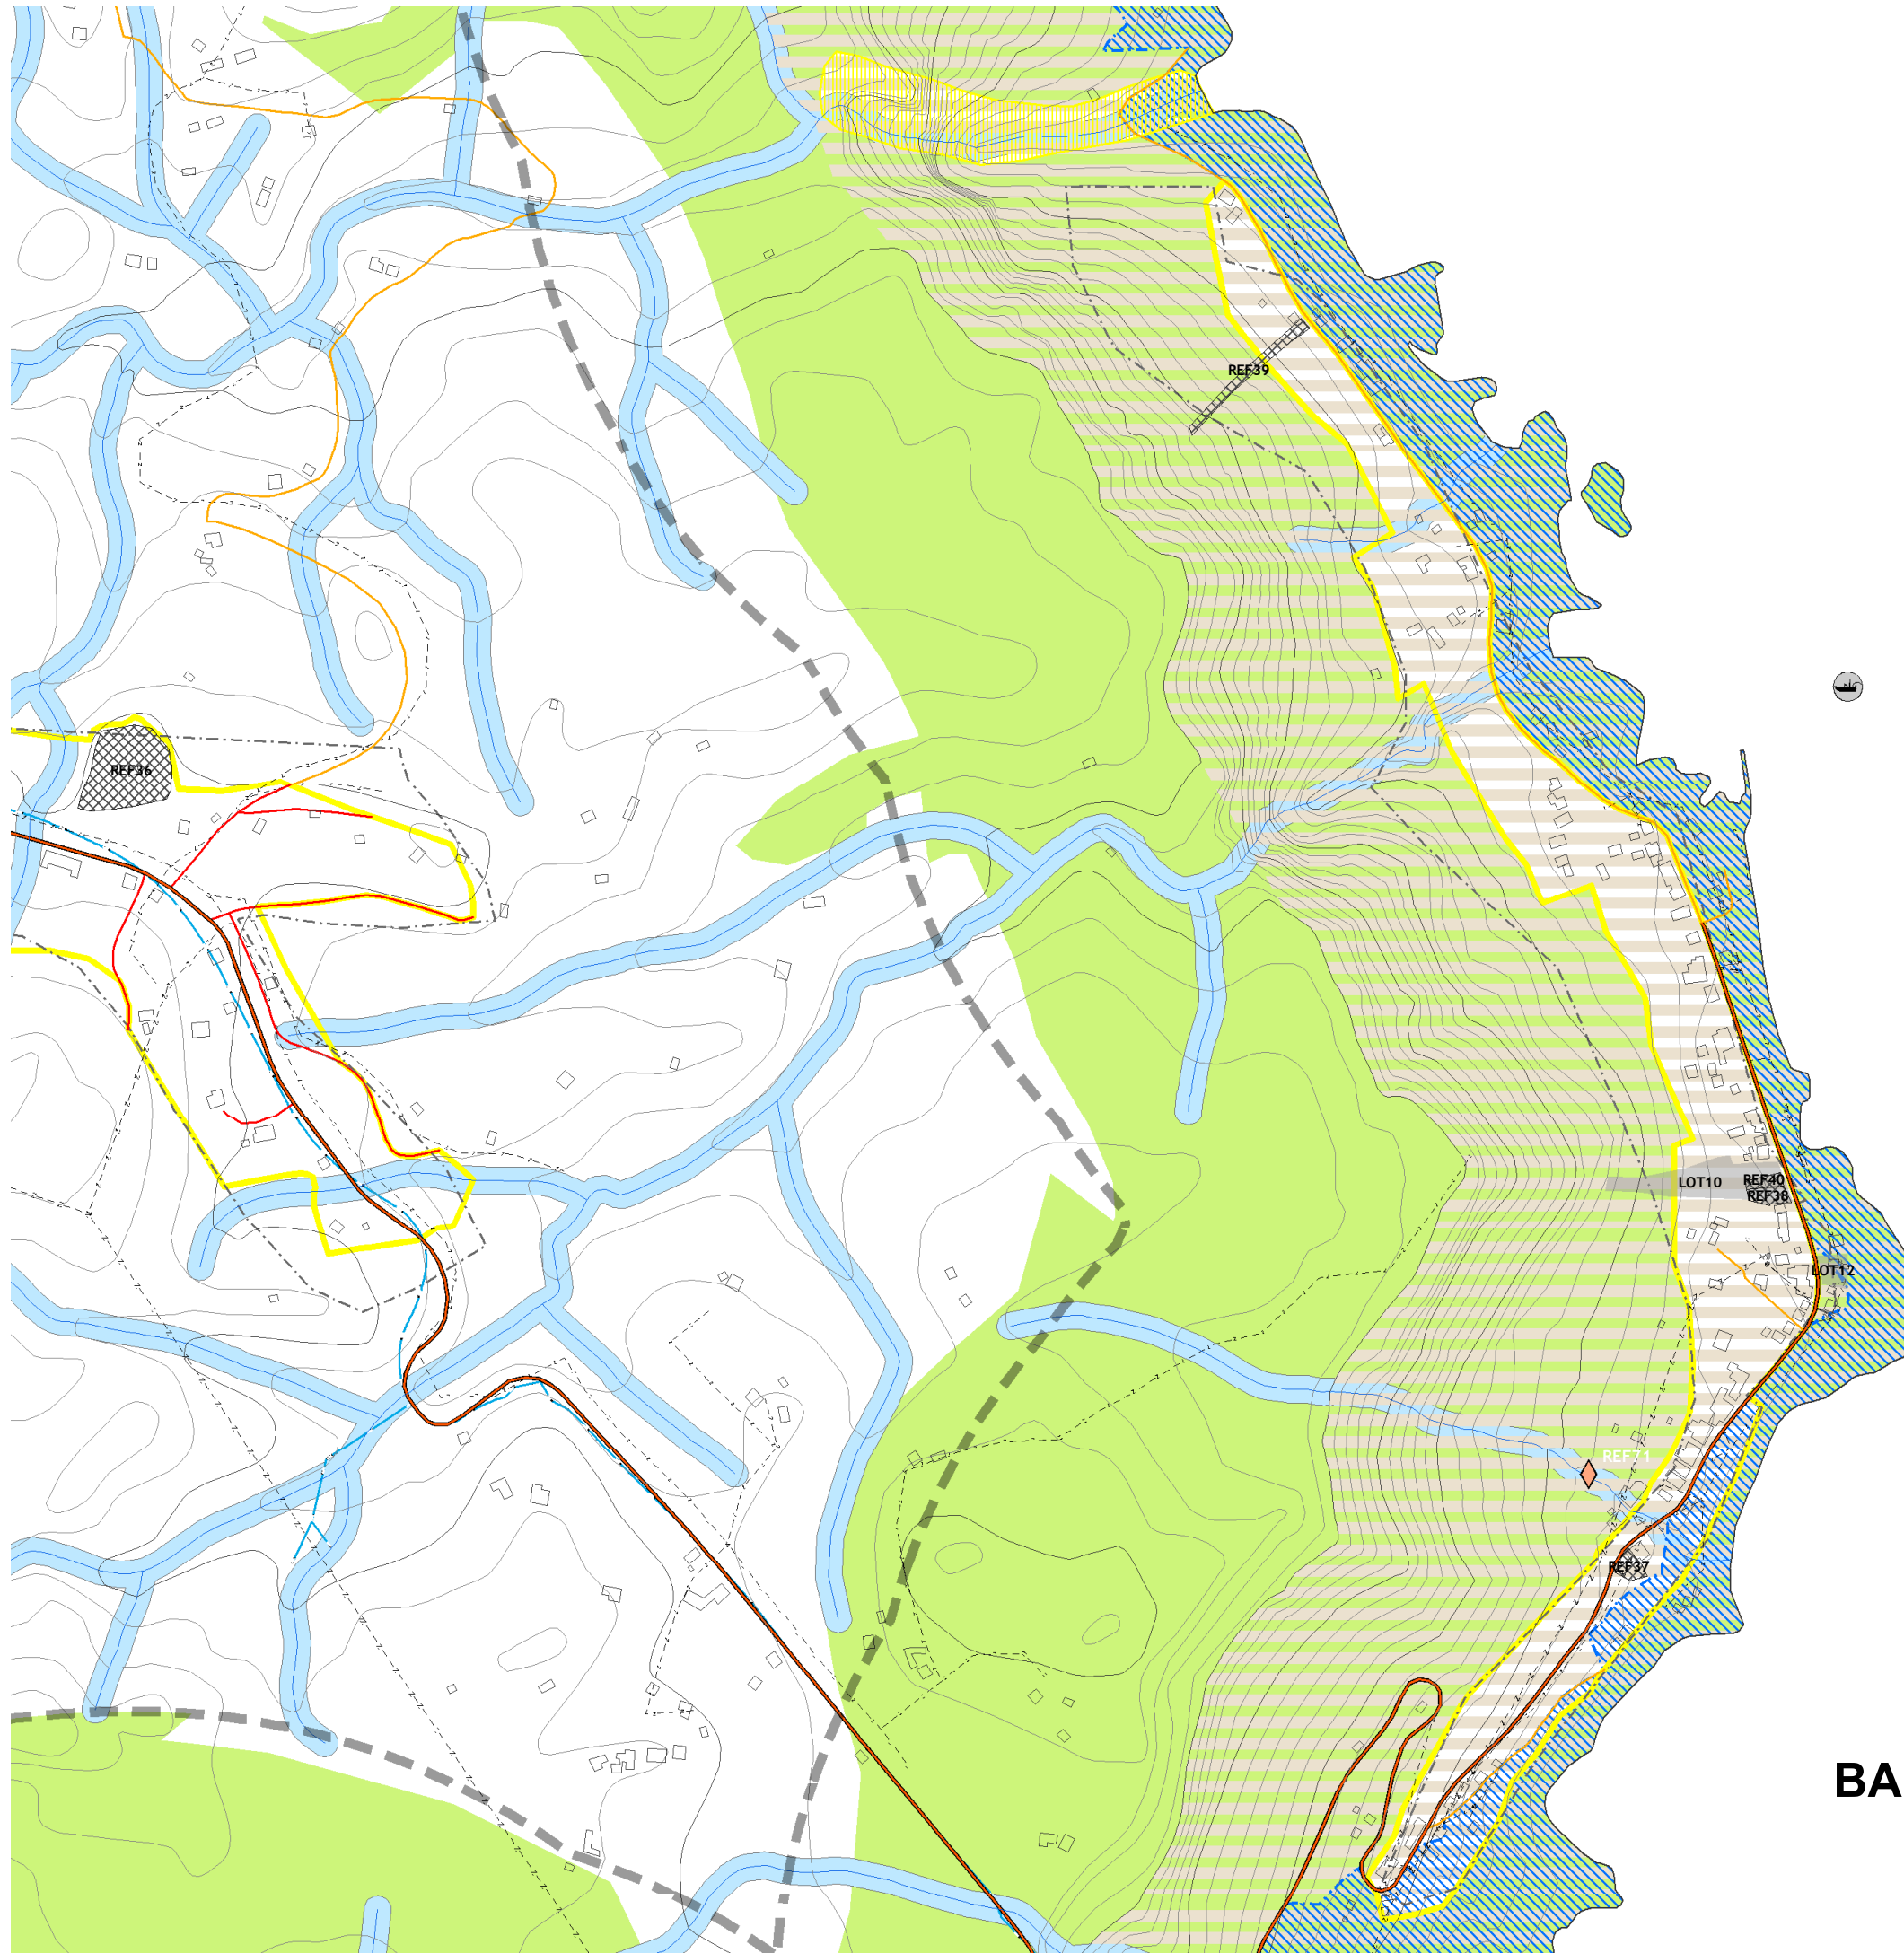

- |   |  |
|---|--|
| <b>CONSERVAÇÃO DO PATRIMÓNIO</b>                      | <b>INFRA-ESTRUTURAS E EQUIPAMENTOS</b>         |
| <b>RECURSOS HÍDRICOS</b>                              | <b>INFRA-ESTRUTURAS BÁSICAS</b>                |
| Leitos e margens das linhas de água                   | Rede de abastecimento de água                  |
| Margens das águas do mar                              | Rede de drenagem de águas residuais e pluviais |
| Nascentes   | Z- Rede elétrica                               |
| <b>RECURSOS GEOLÓGICOS</b>                            | <b>INFRA-ESTRUTURAS VIÁRIAS</b>                |
| Pedreiras   | Rede Regional                                  |
| <b>ÁREAS DE RESERVA E PROTECÇÃO</b>                   | Estrada Regional Principal                     |
| Reserva Agrícola Regional                             | Estrada Regional Secundária                    |
| Reserva Ecológica                                     | <b>Rede Municipal</b>                          |
| Perímetro florestal                                   | Estradas Municipais                            |
| Reservas florestais de recreio                        | Caminhos Municipais                            |
| PNI   | <b>INFRA-ESTRUTURAS AEROPORTUÁRIAS</b>         |
| <b>PATRIMÓNIO EDIFICADO</b>                           | Domínio Público do Estado                      |
| Imóveis   | <b>INFRA-ESTRUTURAS PORTUÁRIAS</b>             |
| Moinhos   | Porto Classe B e área de jurisdição portuária  |
| Conjunto Protegido da Zona Antiga de Vila do Porto    | Sinais marítimos                               |
| <b>EQUIPAMENTOS</b>                                   | <b>INFRA-ESTRUTURAS DE COMUNICAÇÃO</b>         |
| Educação e formação                                   | Antenas  |
| <b>DEFESA NACIONAL E SEGURANÇA PÚBLICA</b>            | <b>LIMITES DOS IGT</b>                         |
| Servidão Militar para o Aquartelamento de Santa Maria | POOC de Santa Maria                            |
| <b>OUTROS ELEMENTOS</b>                               | PPSVZH de Vila do Porto                        |
| ETA   | <b>LIMITES ADMINISTRATIVOS</b>                 |
| ETAR  | Limite de freguesia                            |
| Porto classe D  |  |
| Portinho  |  |
| ESA   |  |
| Parque eólico   |  |
| <b>SOLO RURAL</b>                                     |  |
| Áreas de povoamento tradicional                       |  |
| Espaços de equipamentos                               |  |
| <b>SOLO URBANO</b>                                    |  |
| Perímetros urbanos propostos                          |  |
| Perímetros urbanos dos IGT em vigor                   |  |
| <b>COMPROMISSOS URBANÍSTICOS</b>                      |  |
| Pedidos   |  |
| Pedidos (localização aproximada)                      |  |
| Loteamentos   |  |

BAÍA DA MAIA

