


CORTE A-A'



CORTE B-B'

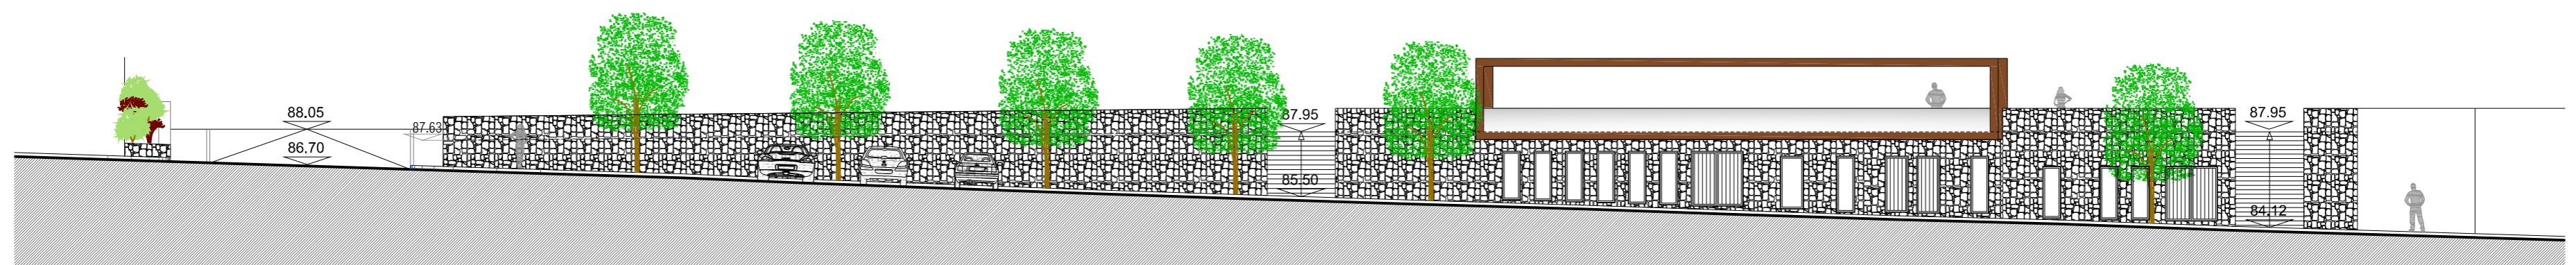

ALÇADO OESTE

CLÁUSULA ÚNICA: ESTE DESENHO É PERTENÇA DE "PROJECTANGRA", BEM COMO O RESULTADO DA INTERPRETAÇÃO DO OBJECTO NELE REPRESENTADO, NÃO PODENDO O MESMO EM CASO ALGUM, SER COPIADO, USADO OU COMERCIALIZADO, SOB PENA DE SE INCORRER EM PROCESSO JURIDICO CONTRA EVENTUAIS PLAGIADORES DESTA PEÇA OU INFRACTORES DESTA CLÁUSULA.

PROJECTANGRA
GABINETE AÇOREANO DE PROJECTOS, LDA

ARQUITECTURA: MARIANA ORTINS GODINHO/ DANIELA MENDONÇA VAZ

ENGENHARIA: ADRIANO ROSA

DESENHOU: DANIELA MENDONÇA VAZ

CÂMARA MUNICIPAL DE VILA DO PORTO
Vila do Porto
VILA DO PORTO - SANTA MARIA

REQUALIFICAÇÃO DA PRAÇA DO MUNICÍPIO DE VILA DO PORTO

PROJETO DE ESPAÇOS EXTERIORES - EXECUÇÃO

CORTES-ALÇADOS

JANEIRO 2017

ESC. 1/200

11.134

2.1