




BAÍA DOS ANJOS

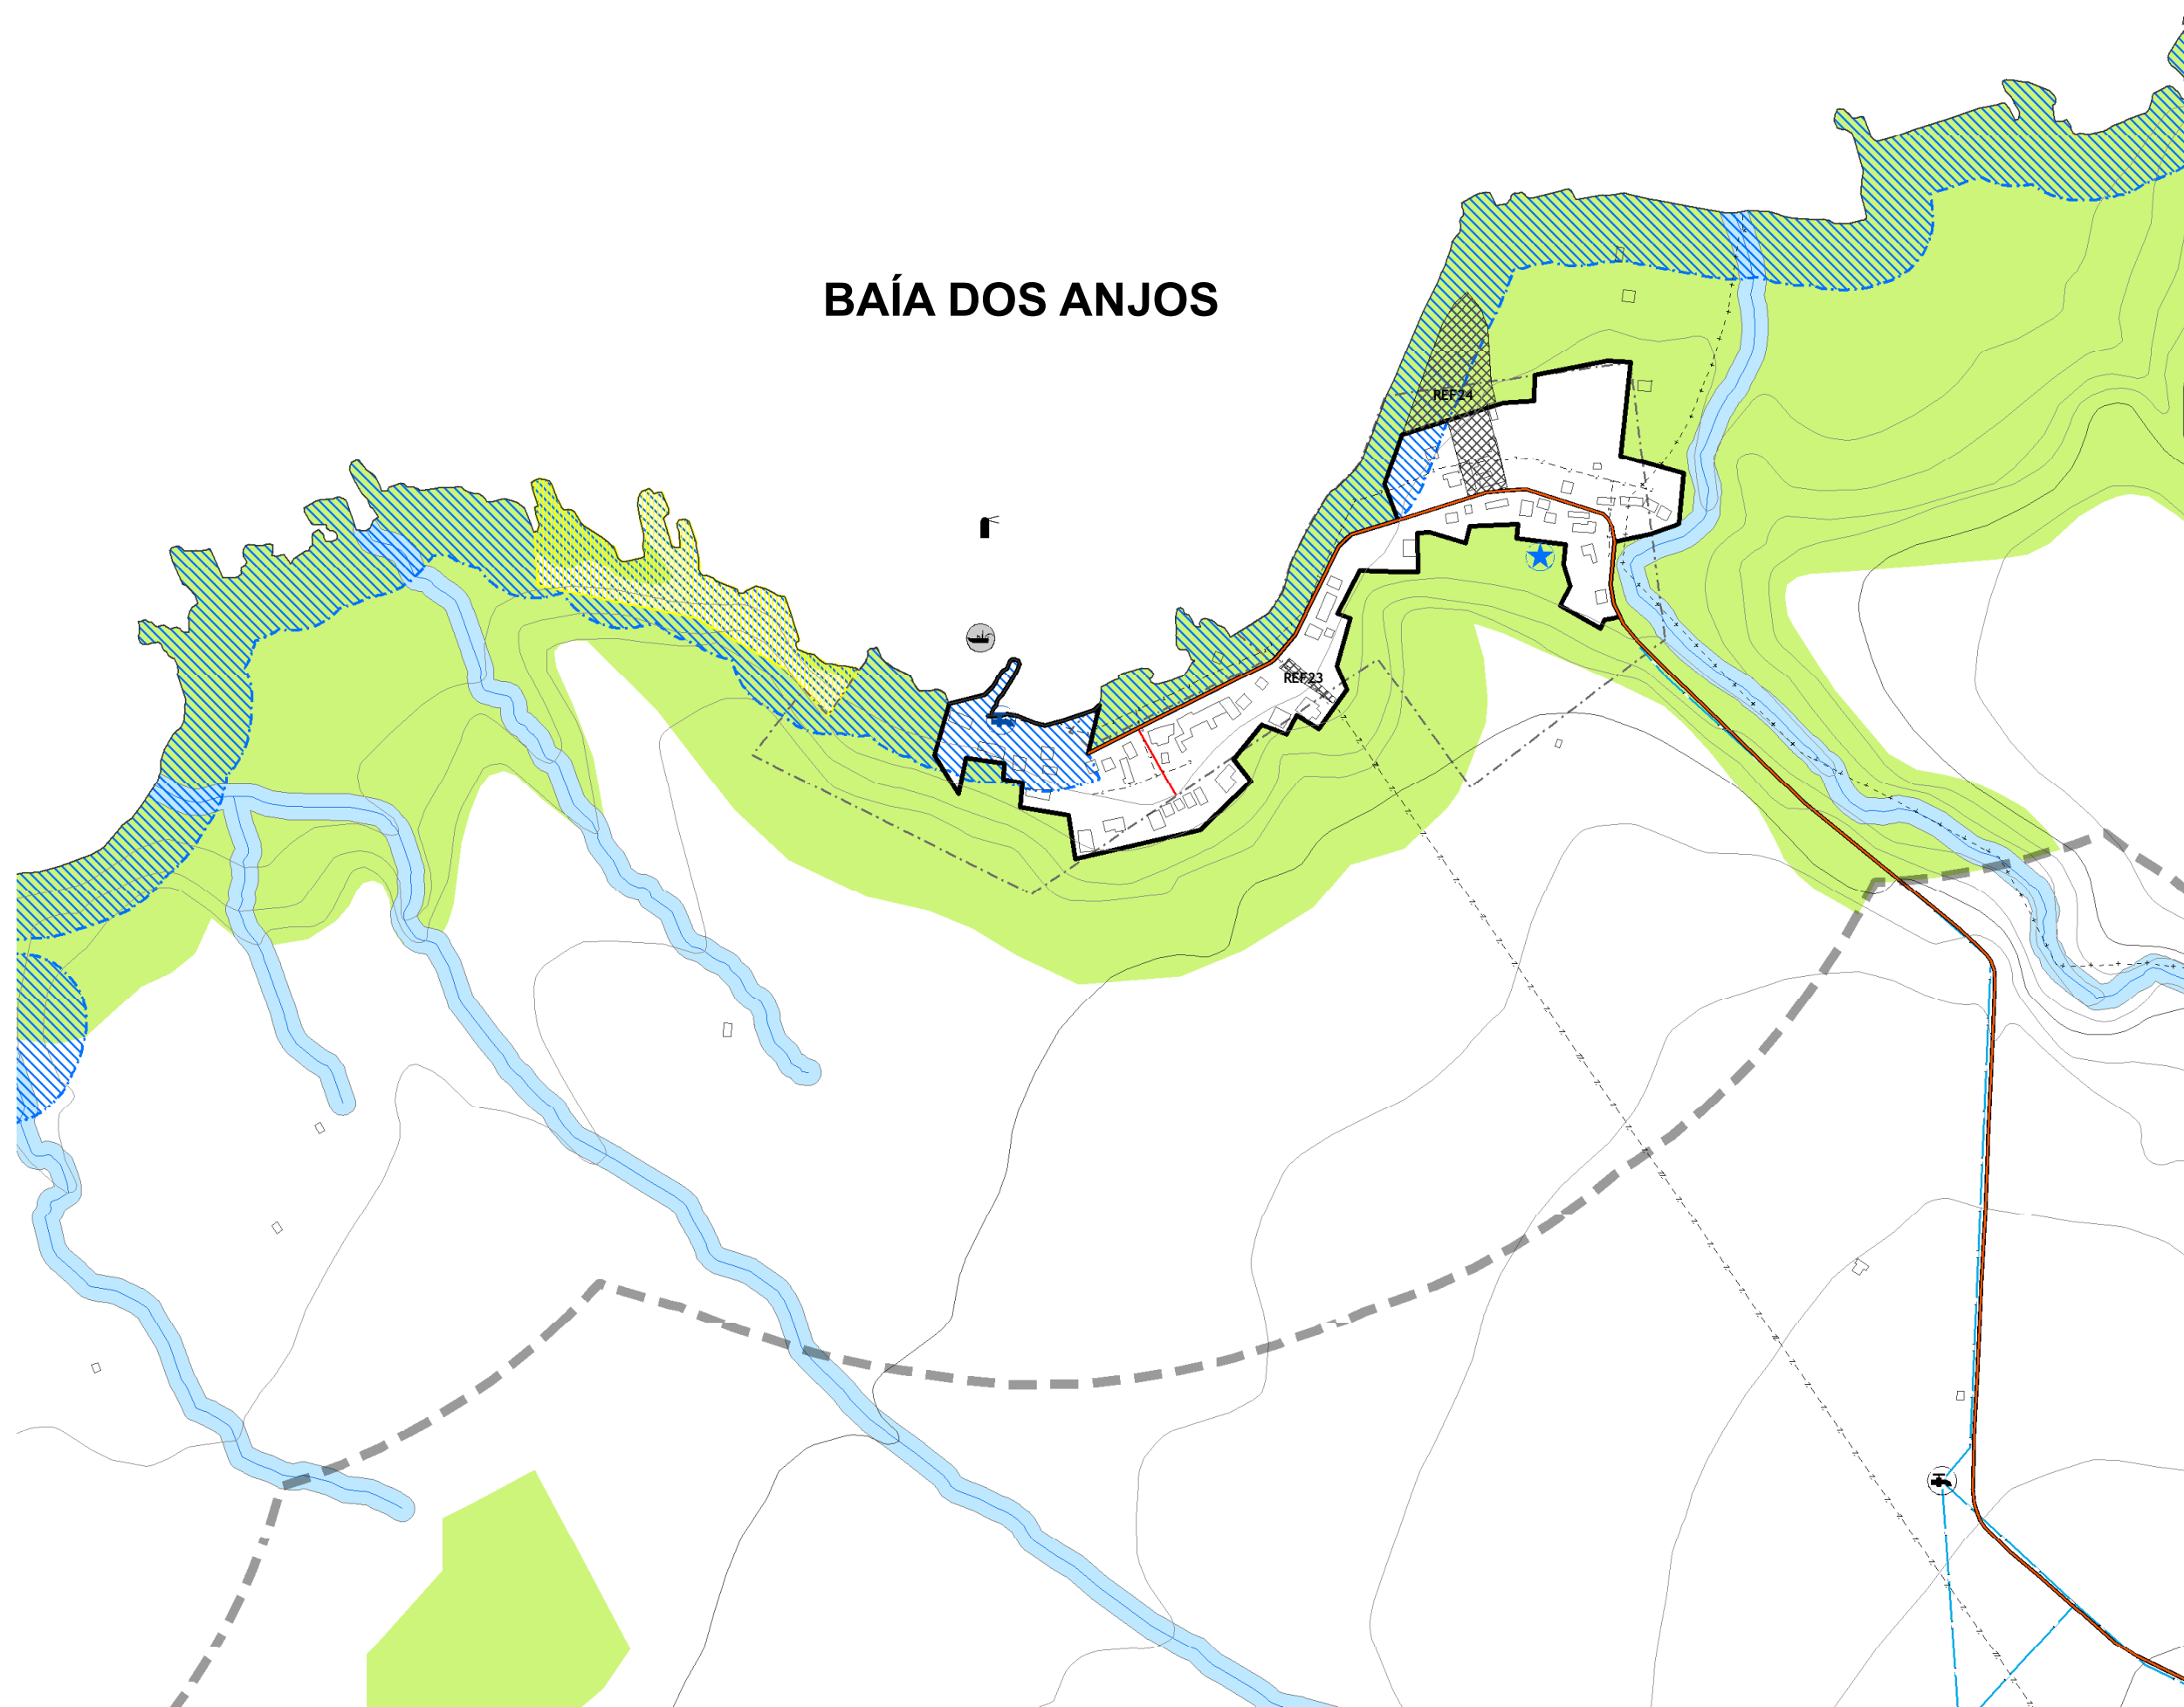

FREGUESIA_VILA DO PORTO AU04_Baía dos Anjos

- | | |
|---|--|
| CONSERVAÇÃO DO PATRIMÓNIO | INFRA-ESTRUTURAS E EQUIPAMENTOS |
| RECURSOS HÍDRICOS | INFRA-ESTRUTURAS BÁSICAS |
| Leitos e margens das linhas de água | Rede de abastecimento de água |
| Margens das águas do mar | Rede de drenagem de águas residuais e pluviais |
| Nascentes | Rede elétrica |
| RECURSOS GEOLÓGICOS | INFRA-ESTRUTURAS VIÁRIAS |
| Pedreiras | Rede Regional |
| ÁREAS DE RESERVA E PROTECÇÃO | Estrada Regional Principal |
| Reserva Agrícola Regional | Estrada Regional Secundária |
| Reserva Ecológica | Rede Municipal |
| Perímetro florestal | Estradas Municipais |
| Reservas florestais de recreio | Caminhos Municipais |
| PNI | INFRA-ESTRUTURAS AEROPORTUÁRIAS |
| PATRIMÓNIO EDIFICADO | Domínio Público do Estado |
| Imóveis | INFRA-ESTRUTURAS PORTUÁRIAS |
| Moinhos | Porto Classe B e área de jurisdição portuária |
| Conjunto Protegido da Zona Antiga de Vila do Porto | Sinais marítimos |
| EQUIPAMENTOS | INFRA-ESTRUTURAS DE COMUNICAÇÃO |
| Educação e formação | Antenas |
| DEFESA NACIONAL E SEGURANÇA PÚBLICA | LIMITES DOS IGT |
| Servidão Militar para o Aquartelamento de Santa Maria | POOC de Santa Maria |
| OUTROS ELEMENTOS | PPSVZH de Vila do Porto |
| ETA | LIMITES ADMINISTRATIVOS |
| ETAR | Limite de freguesia |
| Porto classe D | |
| Portinho | |
| ESA | |
| Parque eólico | |
| SOLO RURAL | |
| Áreas de povoamento tradicional | |
| Espaços de equipamentos | |
| SOLO URBANO | |
| Perímetros urbanos propostos | |
| Perímetros urbanos dos IGT em vigor | |
| COMPROMISSOS URBANÍSTICOS | |
| Pedidos | |
| Pedidos (localização aproximada) | |
| Loteamentos | |

