




revisão
Plano
Director
Municipal de
VILA do PORTO

FREGUESIA_SANTA BÁRBARA

APT07_Barreiro
APT08_Baía de S.Lourenço

- CONSERVAÇÃO DO PATRIMÓNIO**
- RECURSOS HÍDRICOS**
 - Leitos e margens das linhas de água
 - Margens das águas do mar
 - Nascentes
- RECURSOS GEOLÓGICOS**
 - Pedreiras
- ÁREAS DE RESERVA E PROTECÇÃO**
 - Reserva Agrícola Regional
 - Reserva Ecológica
 - Perímetro florestal
 - Reservas florestais de recreio
 - PNI
- PATRIMÓNIO EDIFICADO**
 - Imóveis
 - Moinhos
 - Conjunto Protegido da Zona Antiga de Vila do Porto
- EQUIPAMENTOS**
 - Educação e formação
- DEFESA NACIONAL E SEGURANÇA PÚBLICA**
 - Servidão Militar para o Aquartelamento de Santa Maria
- OUTROS ELEMENTOS**
 - ETA
 - ETAR
 - Porto classe D
 - Portinho
 - ESA
 - Parque eólico
- SOLO RURAL**
 - Áreas de povoamento tradicional
 - Espaços de equipamentos
- SOLO URBANO**
 - Perímetros urbanos propostos
 - Perímetros urbanos dos IGT em vigor
- COMPROMISSOS URBANÍSTICOS**
 - Pedidos
 - Pedidos (localização aproximada)
 - Loteamentos
- INFRA-ESTRUTURAS E EQUIPAMENTOS BÁSICOS**
 - Rede de abastecimento de água
 - Rede de drenagem de águas residuais e pluviais
 - Rede elétrica
- INFRA-ESTRUTURAS VIÁRIAS**
 - Rede Regional
 - Estrada Regional Principal
 - Estrada Regional Secundária
 - Rede Municipal
 - Estradas Municipais
 - Caminhos Municipais
- INFRA-ESTRUTURAS AEROPORTUÁRIAS**
 - Domínio Público do Estado
- INFRA-ESTRUTURAS PORTUÁRIAS**
 - Porto Classe B e área de jurisdição portuária
 - Sinais marítimos
- INFRA-ESTRUTURAS DE COMUNICAÇÃO**
 - Antenas
- LIMITES DOS IGT**
 - POOC de Santa Maria
 - PPSVZH de Vila do Porto
- LIMITES ADMINISTRATIVOS**
 - Limite de freguesia

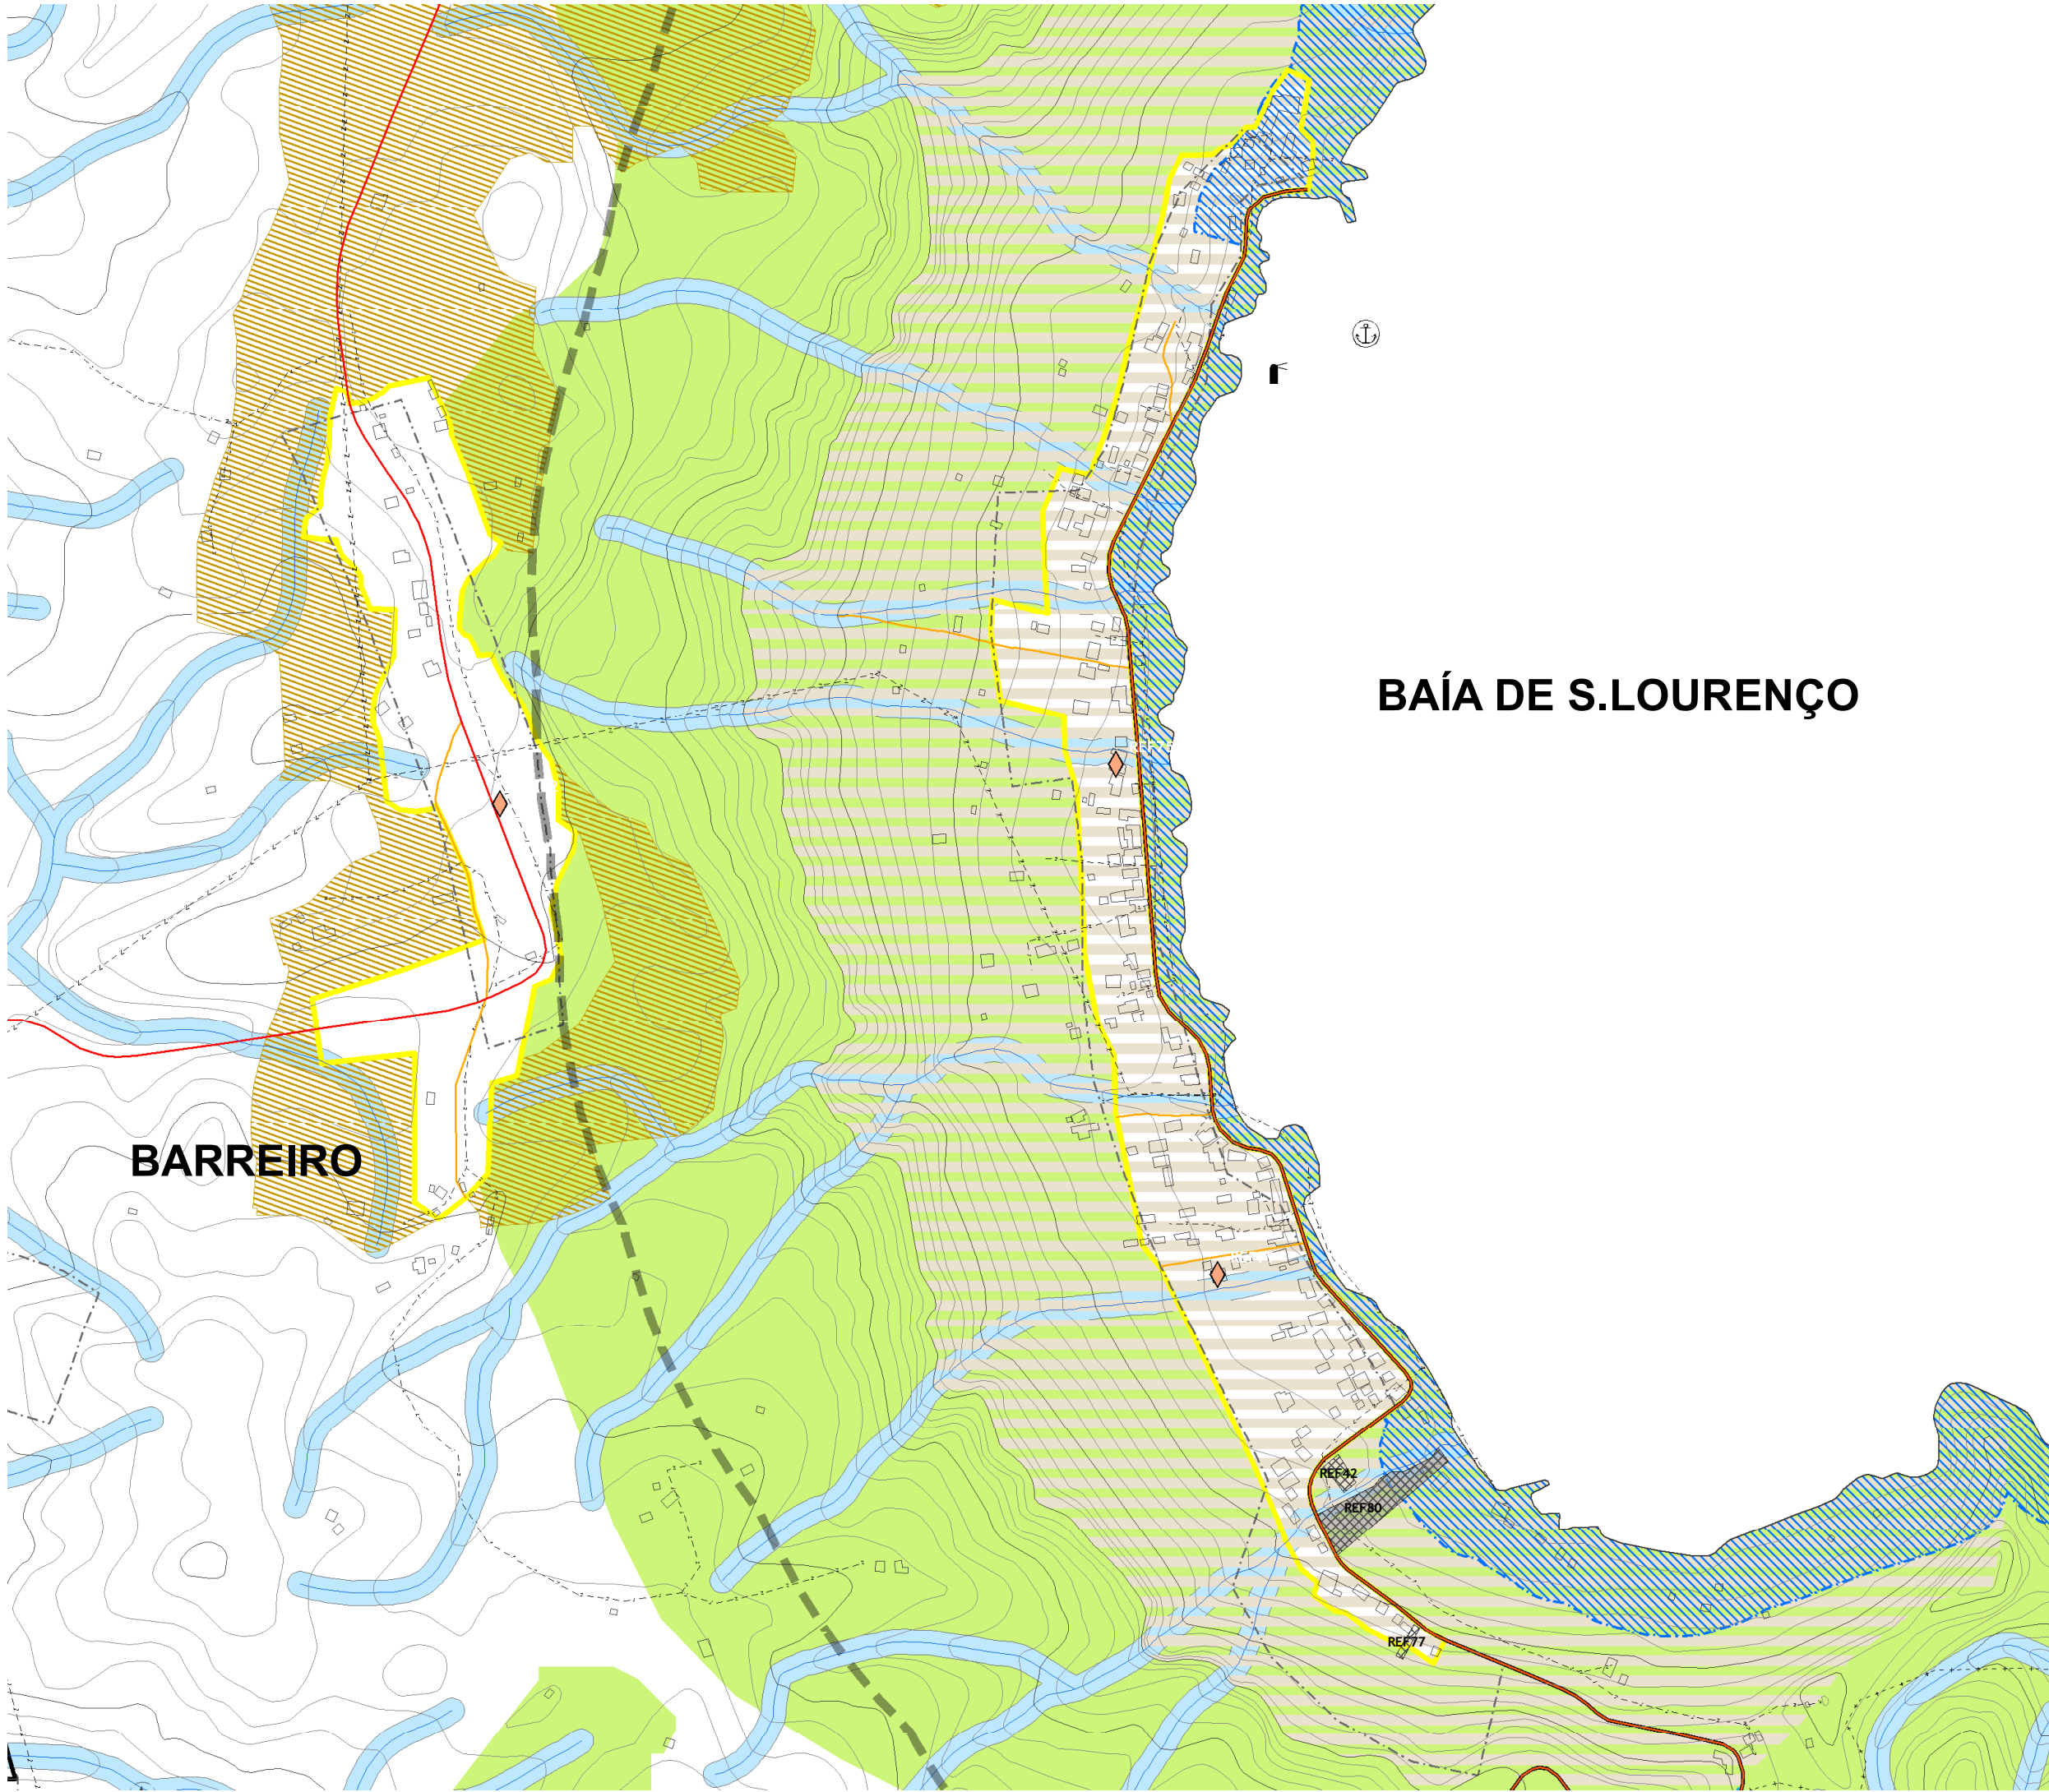

BAÍA DE S. LOURENÇO

BARREIRO

