


NOTA:  
 CP - COFA DE PAVIMENTO NO LINDO 84.91 (PROTEÇÃO) = COM LINDO OU LOJA (ARQUITECTURA)  
 PD - PÉ DIBRETO

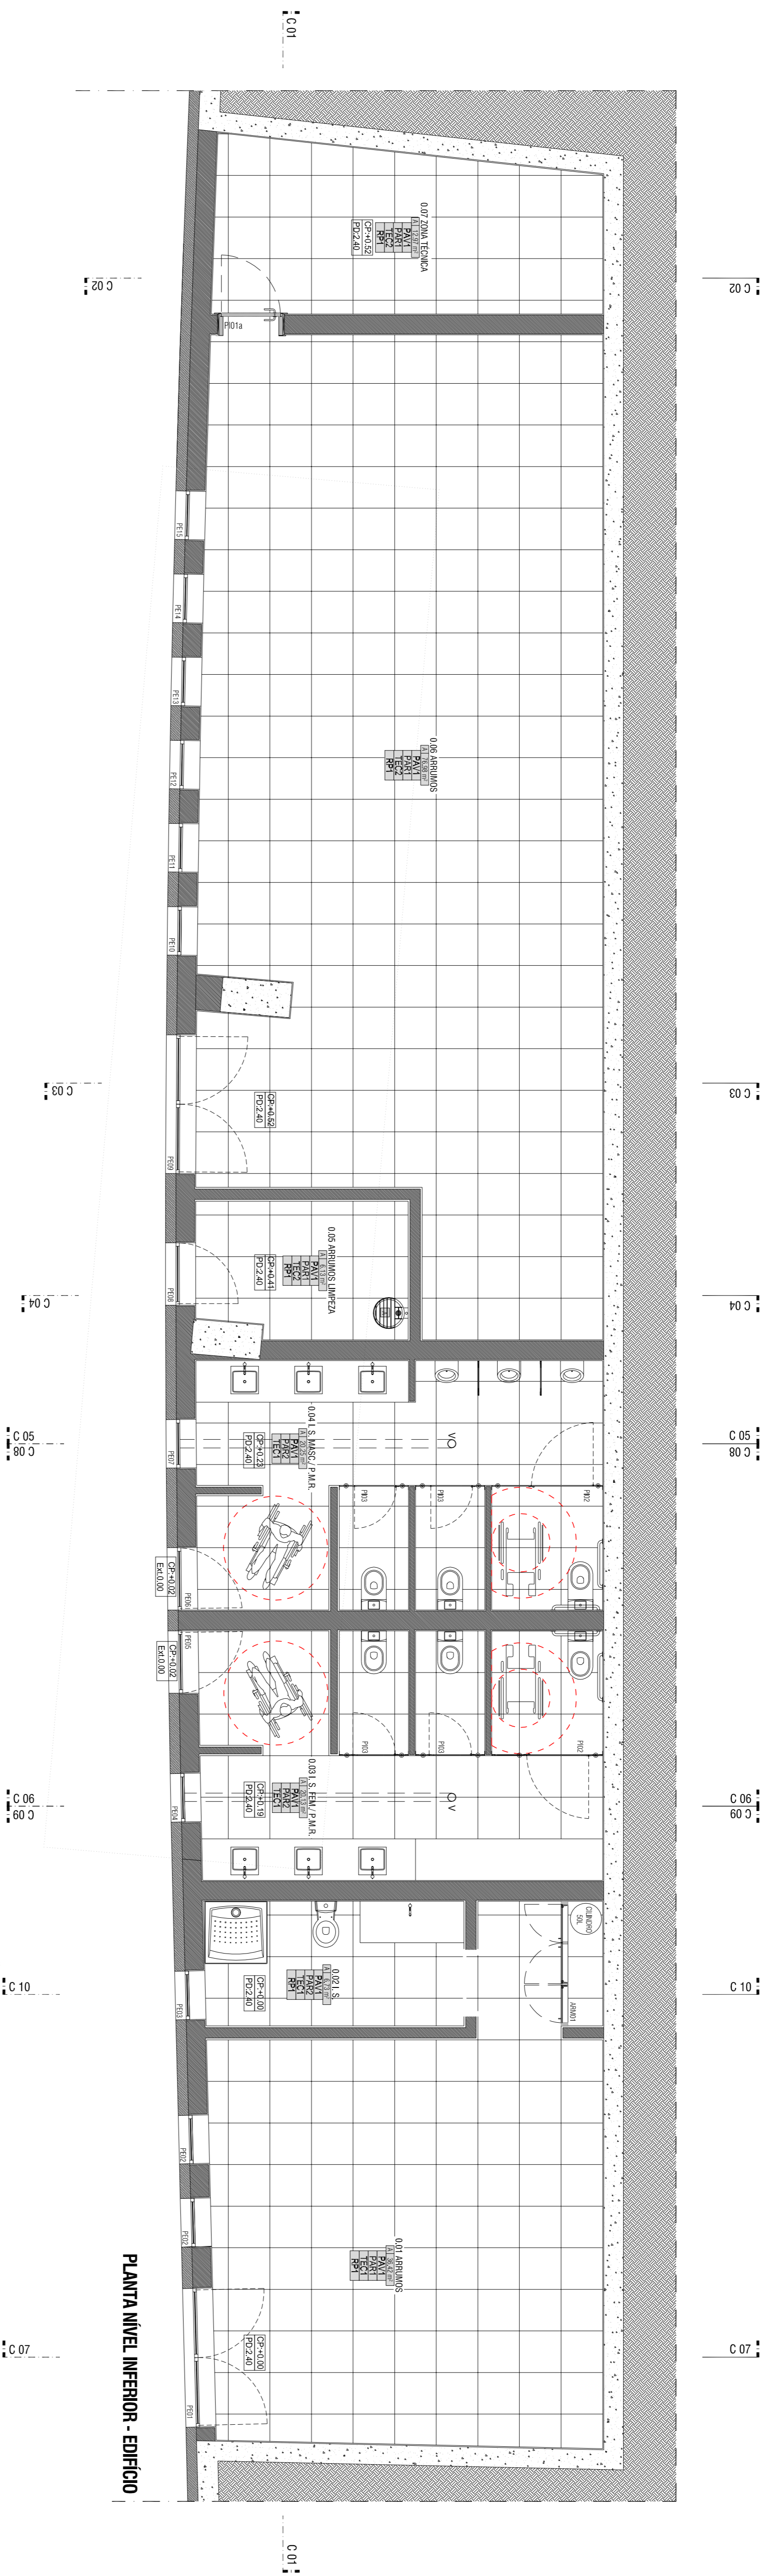

PLANTA NIVEL INTERIOR - EDIFÍCIO

- PAVIMENTAÇÕES**
- PAV 1: MOSAICO TIPO MARBRES, SOBRE COBRE, BORDADA AMARILHA REF. 6623.1
  - PAV 2: CALÇADA DE PEDRA (BASTÃO E CALÇADO) S/COFA COM PREENCHIMENTO DE LINDO COM FO DE PEDRA E CIMENTO AO TACÃO 3:1 (CORRIGIR SE PLANO DE PAVIMENTAÇÃO)

- RODAPÉS**
- ROD 1: INDORE BORDADO, PEÇA ESPECIAL, TIPO MARBRES, SOBRE COBRE, COM LINDO GREY, BORDADA AMARILHA
- PAREDES**
- PARI 1: PAREDE INTERIOR REBOCADA E PINTADA A TINTA PLASTICA TIPO "GRABALUC" - 90" O BRANCO, COM BRANCA
  - PARI 2: PAREDE INTERIOR REVESTIDA A MESAÇO TIPO "MARBRES" - SOBRE COBRE, COM LINDO GREY, S/COFA, AMARILHO
  - PARI 3: S/COFA A TINTA A TINTA PLASTICA
  - PARI 4: PAREDE EXTERIOR REVESTIDA A PEDRA DE BASTÃO (SEMILHA A MÃO) (NAZ DADA) (DEBIL APARECER DE ASSIMETRIA)
  - PARI 5: PAREDE EXTERIOR REVESTIDA A TÁBUAS EM MADEIRA PE, TIPO "USP/PAQUETE", MADEIRO USDOBECK EM PE ESTRUOTURA USA
  - PARI 6: TÁBUAS EM BEMBO DESCOFADO ENVERNIZADO

- TECLOS**
- TEC 1: FALDAS DE GESSO CARPADO TIPO "TALUPE" (REDEFINIÇÃO COM BARBEIRA P/BAZ, VARETA, P/NO, LINDO, TODOS OS ACESSÓRIOS DE ENCAIXAÇÃO, P/INDOCS COM TINTA TIPO "ROBALUC" - CANALIZ. 025/205 - 500) (COM BRANCA, EM DUS DADOS (DAMADO), P/OS P/INDO TIPO "ROBALUC" - S/COFADO 025/205)
  - TEC 2: TETO REBOCADO E PINTADO A TINTA PLASTICA TIPO "GRABALUC" - 90" O BRANCO, COM BRANCA
  - TEC 3: TETO REVESTIDA A TÁBUAS EM MADEIRA PE, TIPO "USP/PAQUETE", MADEIRO USDOBECK EM PE ESTRUOTURA USA

- QUISERS**
- A - VIZINHO TIPO "S/COFA" (MIDIO) (NAZ DADA) (DEBIL APARECER DE ASSIMETRIA) REF. 299021
  - B - GUARDES EM BOMBO AMARILHO DE SEGURANÇA, P/INDO AO CHÃO, COM TODOS OS ACESSÓRIOS NECESSÁRIOS DE ENCAIXAÇÃO (VER DES. Nº. ...)
  - V - GRELHA NO TETO, COM VENTILADOR/EXTRATOR TIPO "VENHAT" (OU EQUIVALENTE) E FILTRO DE FIC 0 110MM

<p>CLASSE LÍQUIDA, ESTE DESENHO É PROTEGIDA POR DOUTORAMENTO. NÃO PODEMOS O USAR EM QUALQUER FORMA SEM O CONSENTIMENTO DO AUTOR. O CONSENTIMENTO DEBEM SER PEDIDO ANTES DE SE INICIAR O TRABALHO. O CONSENTIMENTO DEBEM SER PEDIDO ANTES DE SE INICIAR O TRABALHO. O CONSENTIMENTO DEBEM SER PEDIDO ANTES DE SE INICIAR O TRABALHO.</p>	
<p><b>PROJECTANGRA</b>          CABINETE ARQUITECTÓNICO DE PROJECTOS</p>	
<p>ARQUITECTURA: MARILINA CRISTINA GONCALVES          ENGENHARIA: ADRIANO ROSA          DESENHADOR: MARILINA CRISTINA GONCALVES</p>	
<p><b>CAMARA MUNICIPAL DE VILA DO PORTO</b>          CABINETE ARQUITECTÓNICO DE PROJECTOS          REGULAÇÃO DA PRACÇA DO MUNICIPIO DE VILA DO PORTO          PROJECTO DE ARQUITECTURA - EXECUÇÃO</p>	
<p>ENLHO / MENSAGEM - SANTA ANASTASIA VILA INTERIOR          11.134</p>	
<p>JANHO 2017 ESC. 1/50</p>	
<p><b>1.1</b></p>	