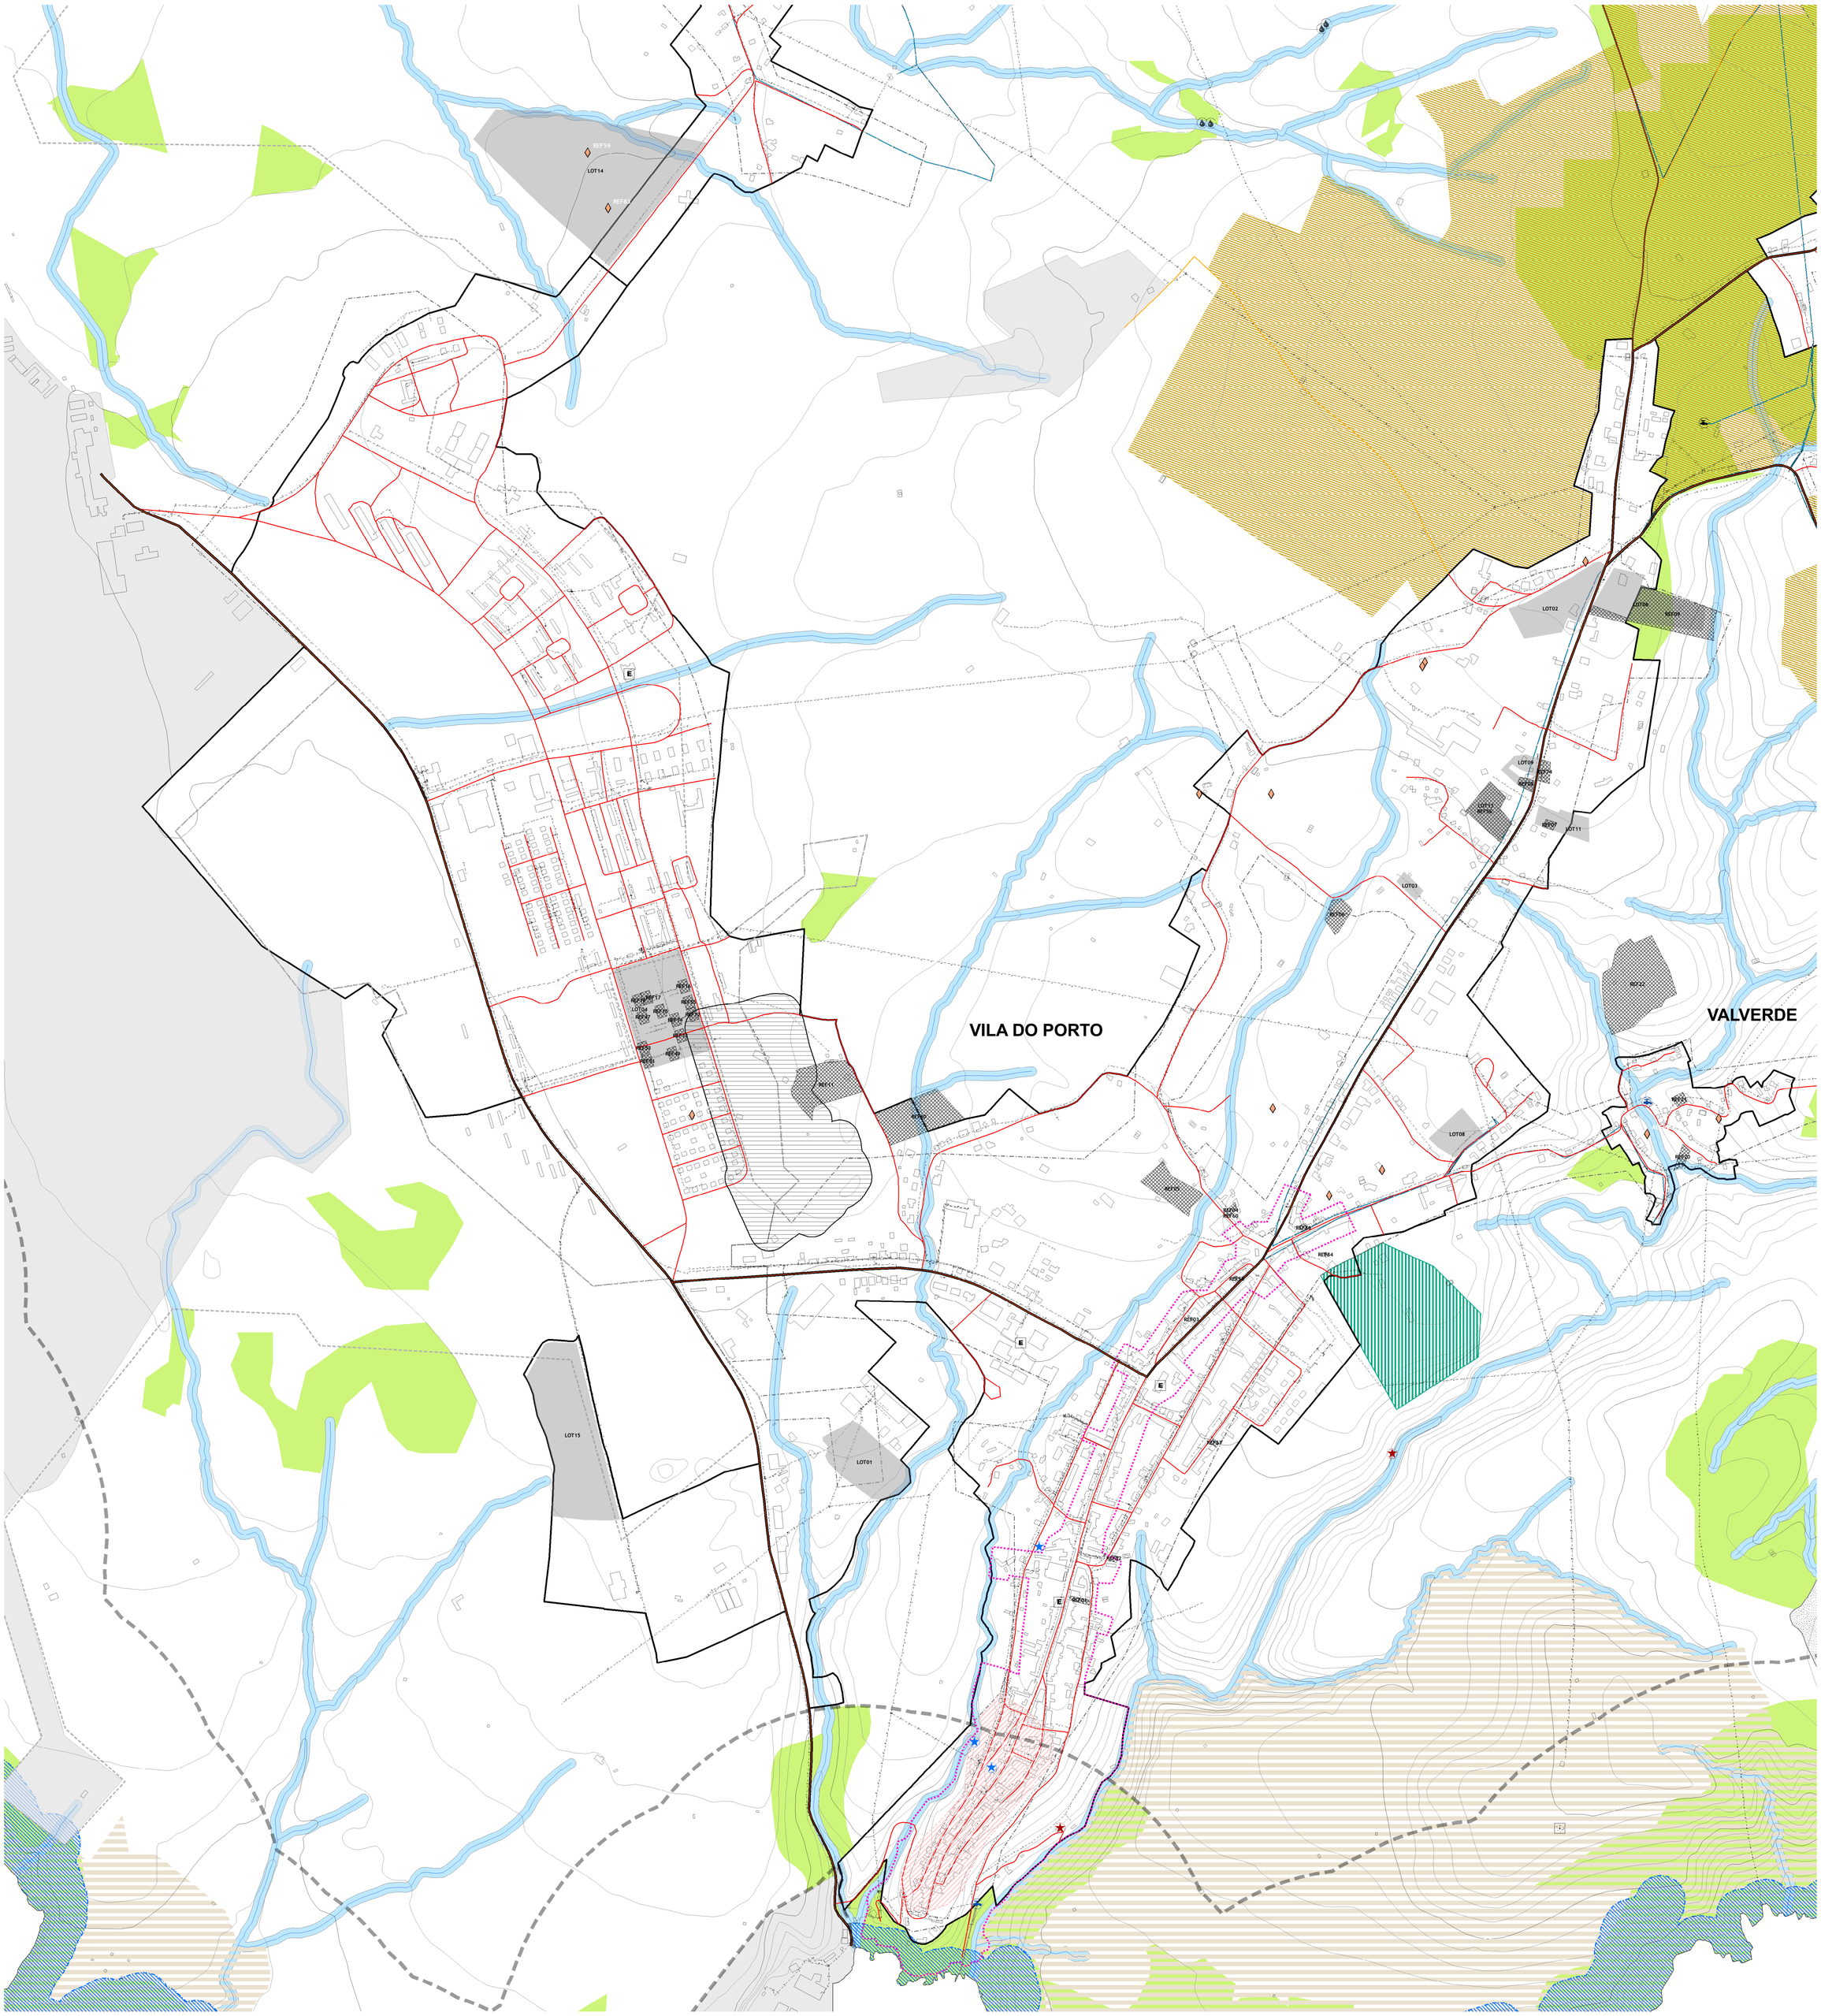
VILA DO PORTO
VALVERDE
LOT14
LOT02
LOT09
LOT13
LOT11
LOT03
LOT08
LOT04
LOT15
LOT01
REF59
REF09
REF22
REF20
REF11
REF05
REF01
REF37
REF84
REF17
REF19
REF49
REF50
REF51
REF52
REF53
REF54
REF55
REF56
REF57
REF58
REF60
REF61
REF62
REF63
REF64
REF65
REF66
REF67
REF68
REF69
REF70
REF71
REF72
REF73
REF74
REF75
REF76
REF77
REF78
REF79
REF80
REF81
REF82
REF83
REF85
REF86
REF87
REF88
REF89
REF90
REF91
REF92
REF93
REF94
REF95
REF96
REF97
REF98
REF99
REF100